


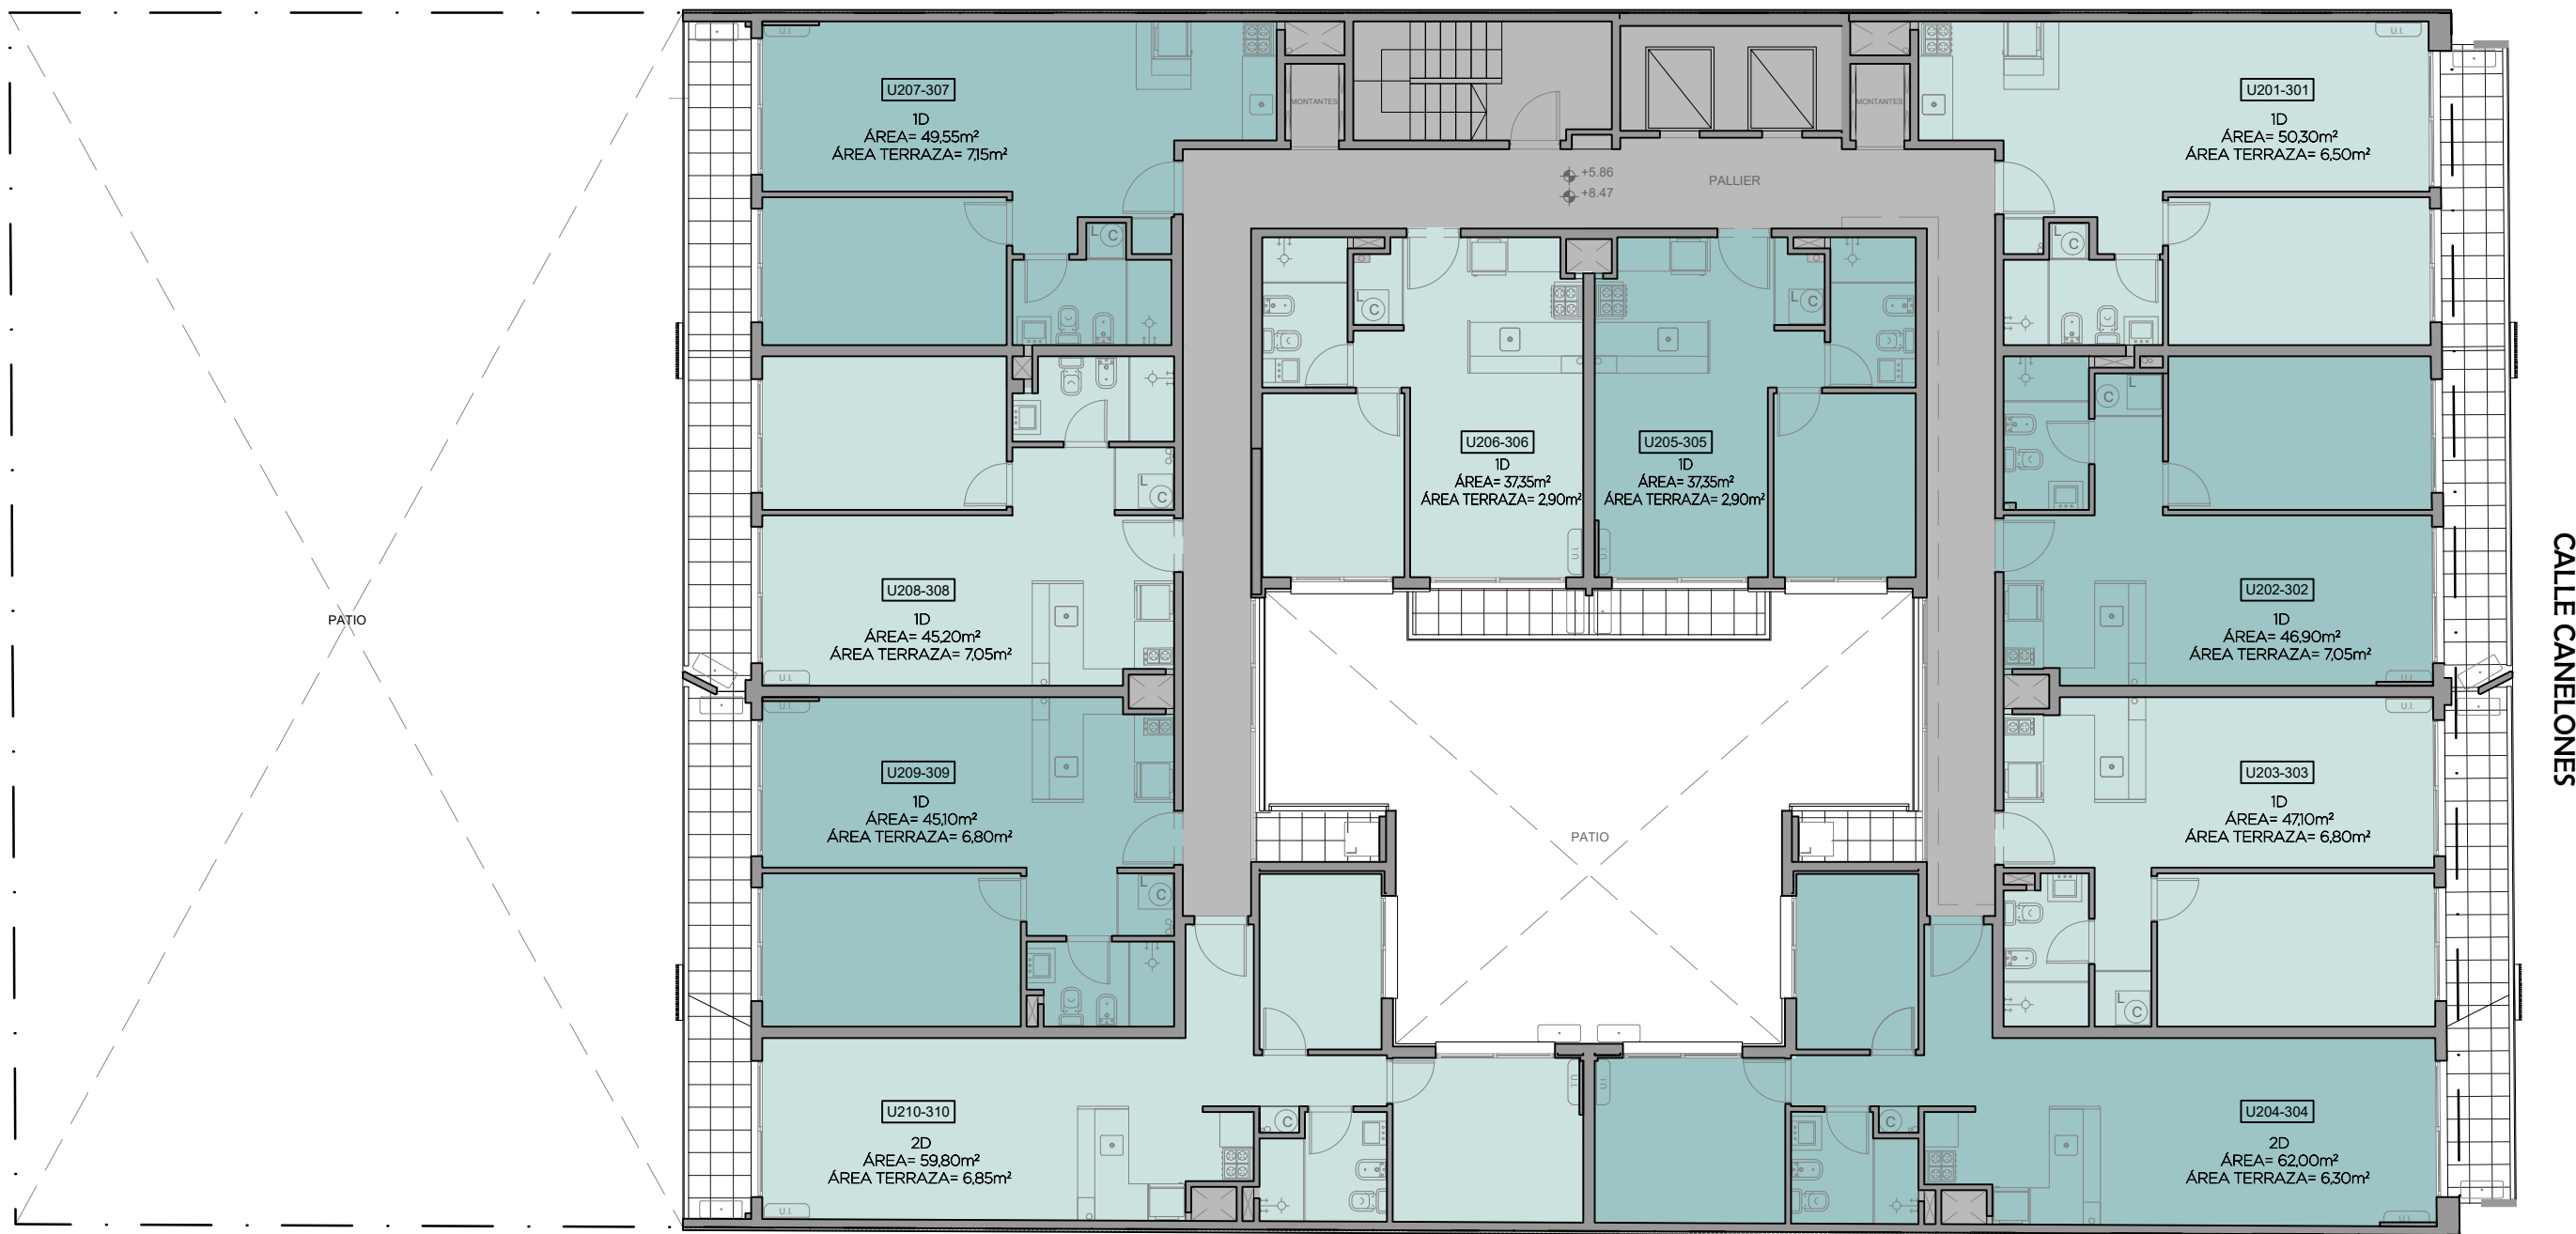

PLANTA PISOS 2-3

NIVELES + 5,86 ; + 8,47

100



Octubre de 2024 Plano en etapa de anteproyecto.

El área habitable incluye el 100% de los espacios interiores, muros exteriores, muros interiores, muros separativos de áreas comunes y el 50% de muros separativos entre unidades.

Se expresa también los metrajes de terrazas principales y de servicio.

El área habitable no corresponde al área propia indicada en el plano de mensura.

Las áreas comunes corresponden al prorrateo del área de pallier de cada nivel en relación proporcional al área habitable de cada unidad.

Las dimensiones y contenidos están sujetas a posibles variaciones sin notificación previa por requerimiento funcional o reglamentario, tanto en espacios comunes como privados, dentro de lo estipulado por las normas vigentes.

