
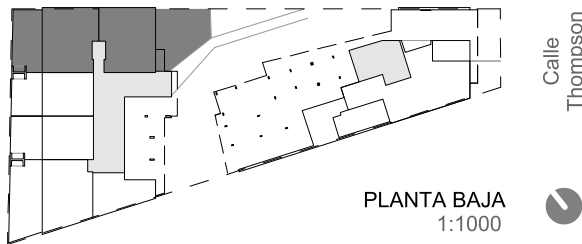


Todos los planos y elementos que allí se describen corresponden al Anteproyecto de Estudio de Prefactibilidad, estando sujetos a modificaciones en el desarrollo del Proyecto Arquitectónico definitivo, conjuntamente con el diseño Estructural y de Instalaciones a definir. Las dimensiones indicadas son aproximadas y podrán ser modificadas en el Proyecto Ejecutivo.

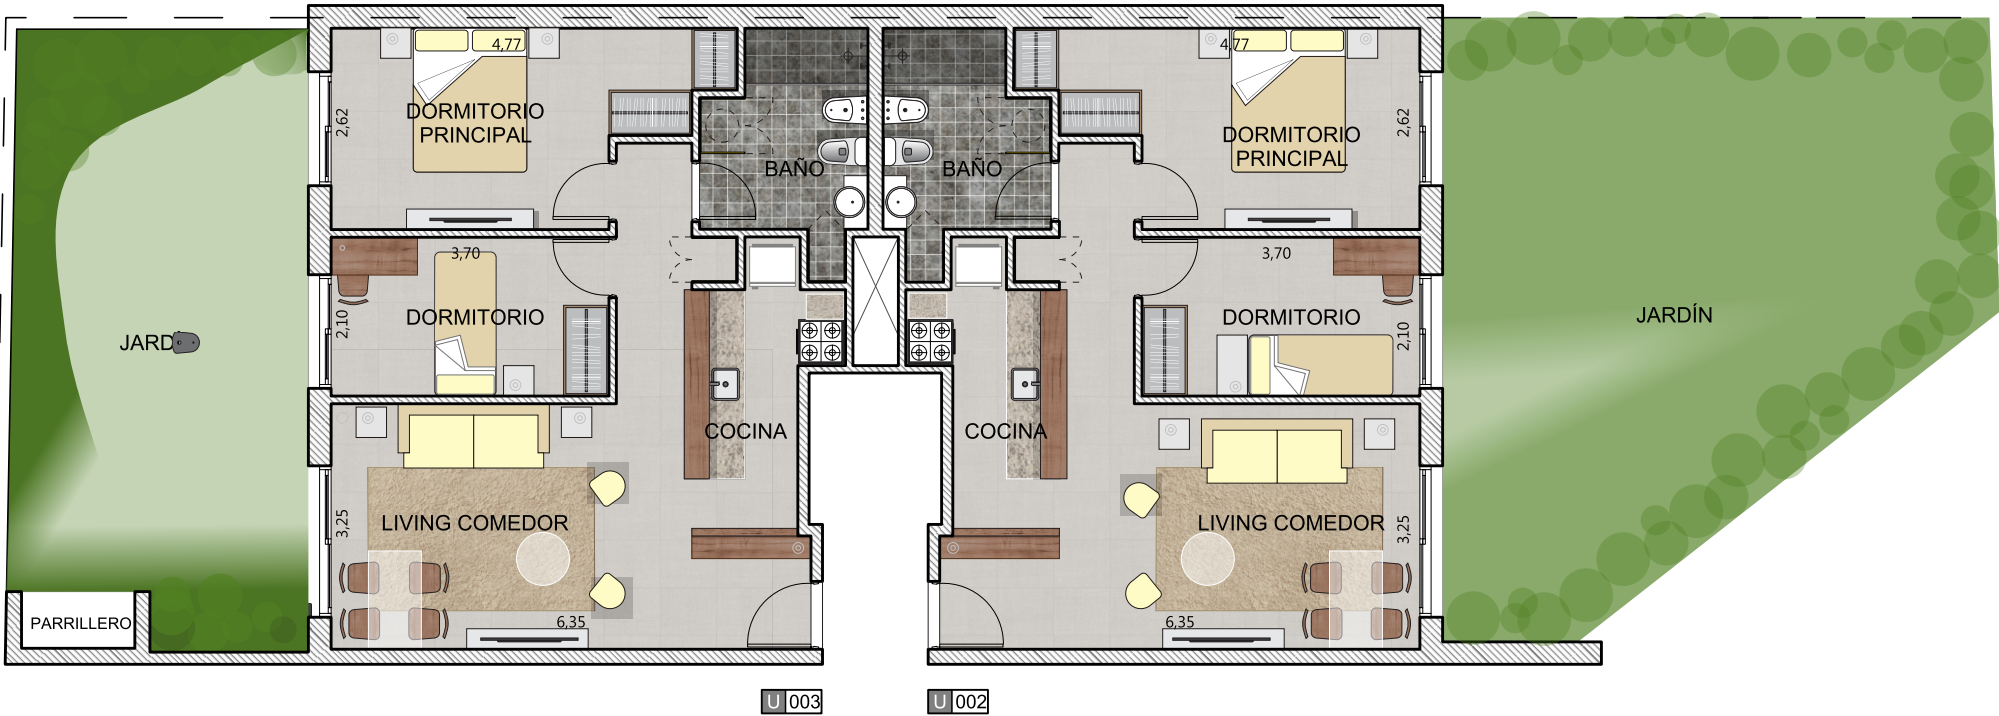

Apto	Tipología	Propios c/muros	Propios exterior	Comunes	Total
U002*	2 Dorm	60,40m ²	49,00m ²	5,13m ²	114,53m ²
U003*	2 Dorm	60,40m ²	34,40m ²	5,13m ²	99,93m ²

*Incluye una cochera de uso exclusivo